


# KRAMOLÍN

**POZNÁMKA:**  
 Pracovní místo bude vymezeno úplnou uzavírkou části místní komunikace  
 majitelé nebo uživatelé přilehlých nemovitostí budou s předstihem informováni o termínu realizace  
 vozidlům IZS bude případný průjezd uzavřeným úsekem umožněn  
 v případě potřeby bude po nezbytné nutnou dobu doprava řízena pomocí osob dle § 79 zákona č. 361/2005b., v platném znění, řádně vybavených a poučených  
 mimo pracovní dobu bude pracovní místo zrušeno, výkop bude zcela zahrnut nebo minimalizován a zabezpečen, uzávěra bude zrušena a předhodné značení bude odstraněno nebo zneplatněno pootočením  
 v místě je malá intenzita dopravy, uzávěra bude umístěna pouze v denních hodinách a bude mít jen místní význam, z těchto důvodů nenavrhují použití vstražných světelní a význačení objízdné trasy

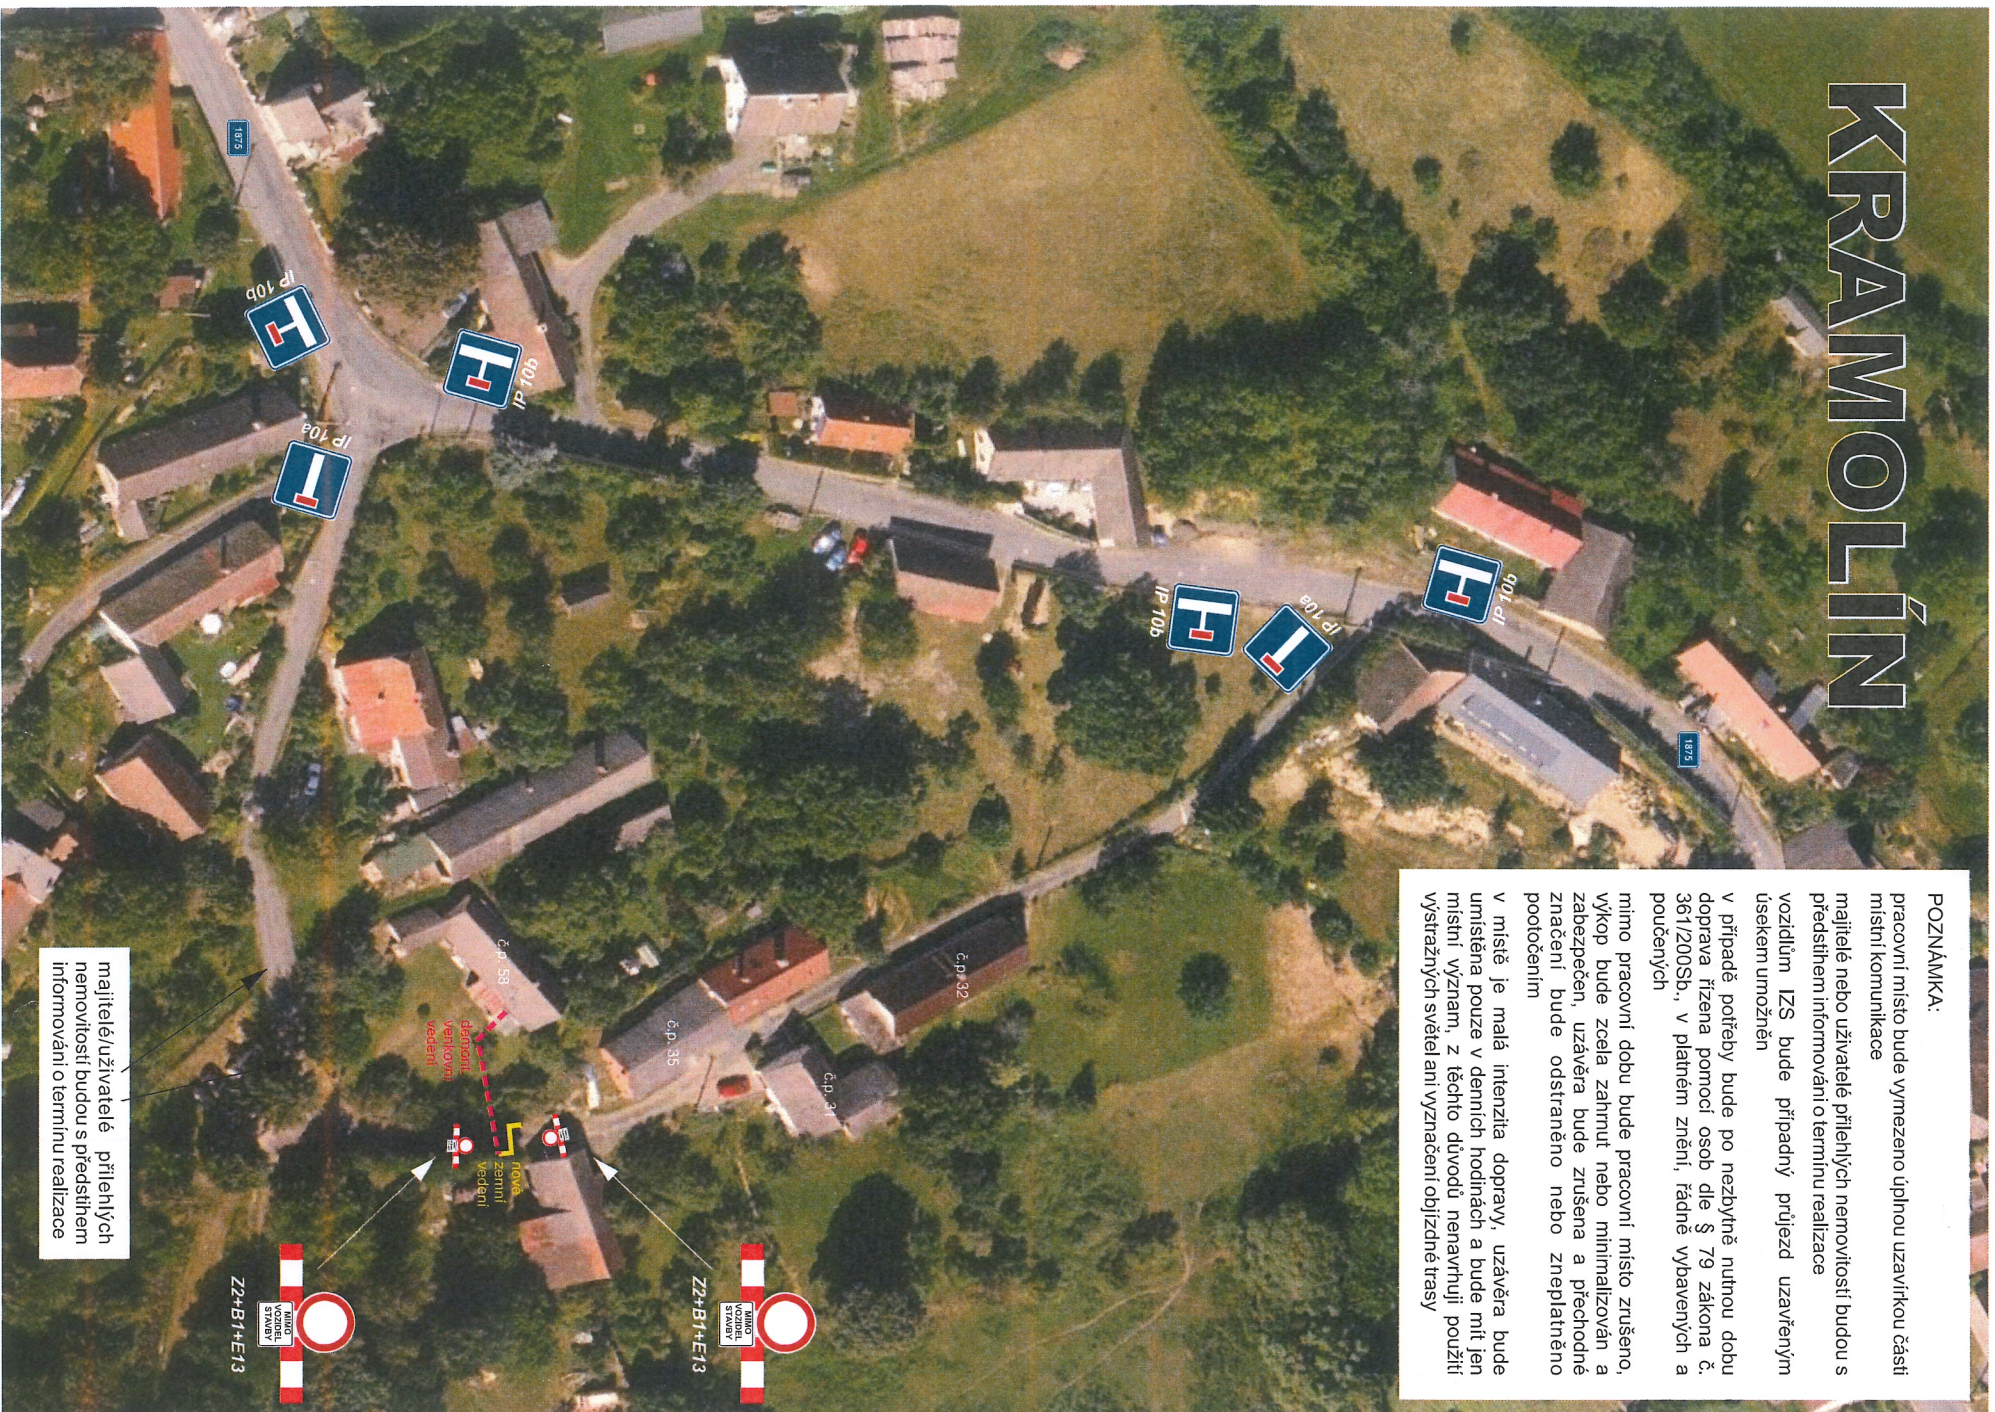

majitelé/uživatelé přilehlých nemovitostí budou s předstihem informováni o termínu realizace